




1 PLAN  
1

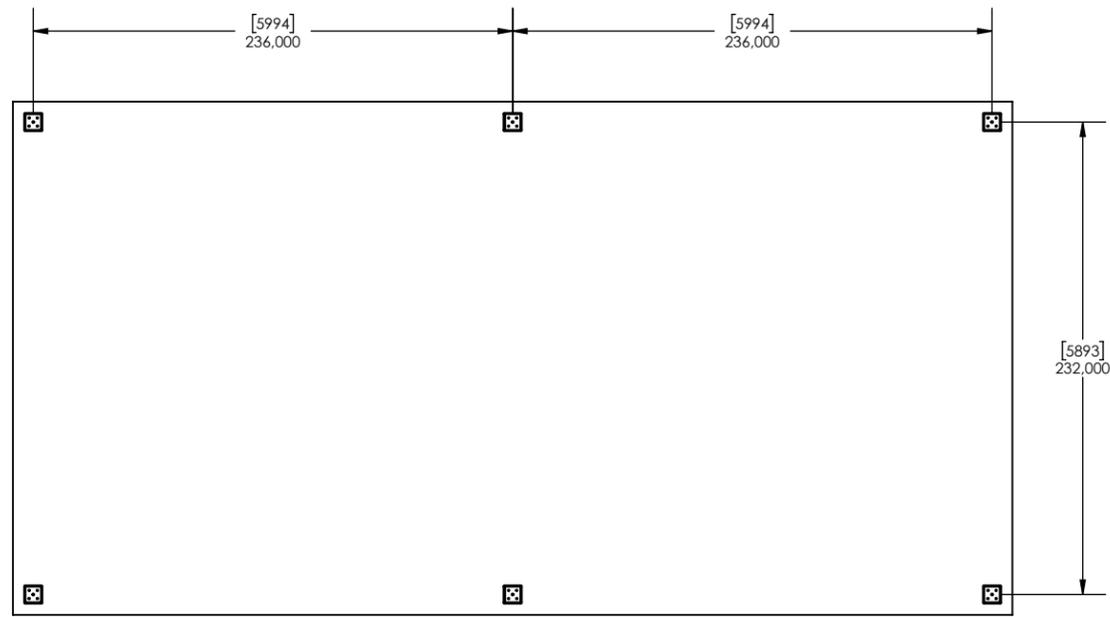

A COUPE A-A  
1

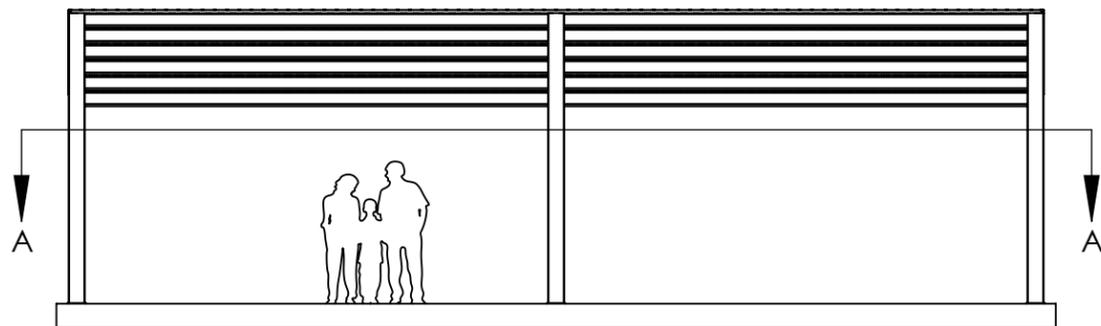

2 ÉLÉVATION  
1

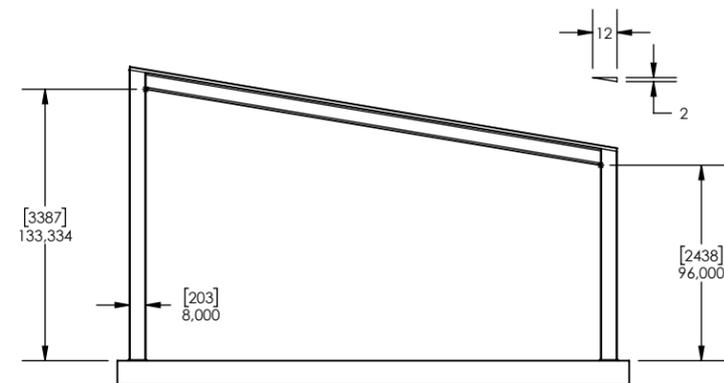

3 PROFILE  
1

**NOTES:**

- DIMENSIONS EN POUÇES (MM)
- LES TUBES D'ACIERS RESPECTENT LA NORME A500
- LES PLAQUES D'ACIERS RESPECTENT LA NORME 44W
- SOUDURE EFFECTUÉE SELON LA NORME CSA W47.1
- LES BOULONS D'ASSEMBLAGES SONT EN ACIER GALVANISÉ QUI RESPECTE LA NORME A325 ET INVISIBLES AUX RACCORDEMENTS
- LES ANCRAGES SONT CONFORMES À LA NORME G40.20.300W (A307)
- LES POUTRES ET POTEAUX EN TUBULAIRES D'ACIERS SONT NETTOYÉS, DÉGRAISSÉ, RINCÉ PUIS TRAITÉ CHIMIQUEMENT POUR AMÉLIORER L'ADHÉRENCE.
- LES POUTRES ET POTEAUX EN TUBULAIRES D'ACIERS SONT RECOUVERTES D' UN PRIMER ZINC TYPE TRUZINC 7520-70138 PUIS D'UNE PEINTURE POUVRE POLYESTER SUPER DURABLE.
- LA COUVERTURE DU TOIT EST FAIT D'UNE TÔLE D'ACIER GALVANISÉ 26ga PRÉ-PEINT, MODÈLE 36-150A DE REVÊTEMENT LUSSIER

COULEUR:  
TOITURE:  
STRUCTURE :

# CESTRAL

## ABRI DE PARC

PROJET:

CLIENT:

TITRE: ABRI RECTANGULAIRE MODERNE 20' X 40'

DATE: 11 mars 2022



DESSINÉ PAR: CESTRAL INC.

ÉCHELLE: 1:90      FORMAT PAPIER: 11 X 17

PLAN ARCHITECTURE

NO. DESSIN: AR01-20X40

1 de 1