




1 PLAN

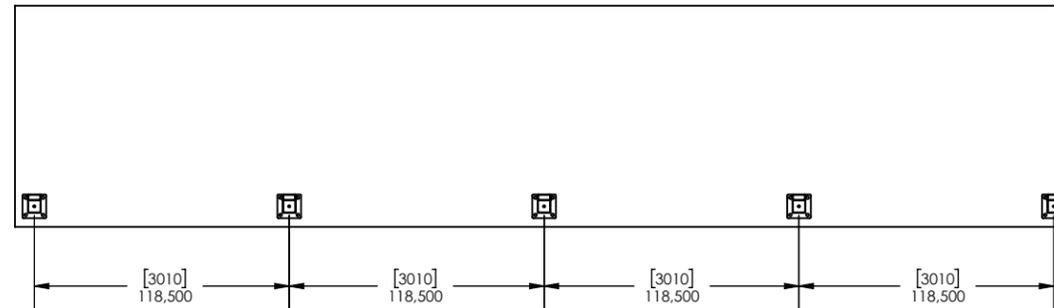

A COUPE A-A

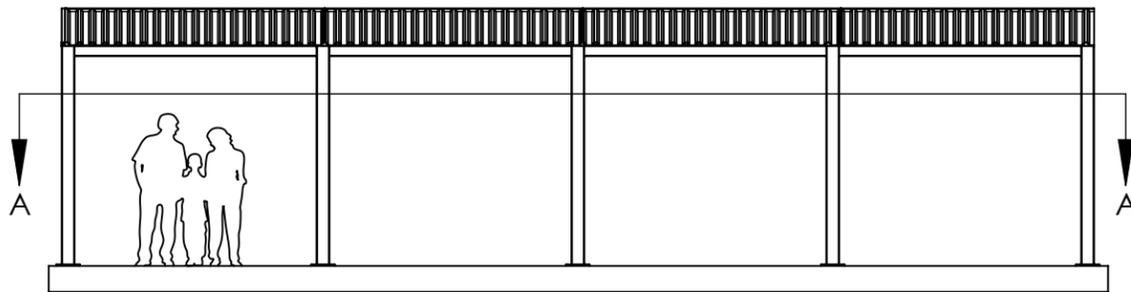

2 ÉLÉVATION

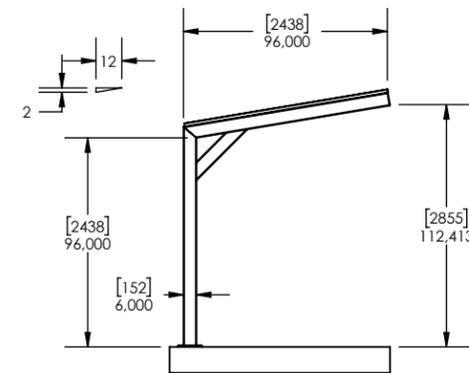


3 PROFILE

- NOTES:**
- DIMENSIONS EN POUÇES (MM)
 - LES POUTRES ET POTEAUX SONT EN ACIERS QUI RESPECTE LA NORME A-500
 - LES BOULONS D'ASSEMBLAGES SONT EN ACIER GALVANISÉ QUI RESPECTE LA NORME A325
 - LES ANCRAGES SONT CONFORMES À LA NORME G40.20.300W (A307)
 - LES SOUDURES SONT EFFECTUÉS SELON LA NORME CSA W47.1 (BUREAU CANADIEN DE SOUDAGE)
 - LES POUTRES ET POTEAUX EN TUBULAIRES D'ACIERS SONT NETTOYÉS, DÉGRAISSÉ, RINCÉ PUIS TRAITÉ CHIMIQUEMENT POUR AMÉLIORER L'ADHÉRENCE.
 - LES POUTRES ET POTEAUX EN TUBULAIRES D'ACIERS SONT RECOUVERTES D'UN APPRÊT RICHE EN ZINC ET D'UNE PEINTURE POUDRE POLYESTER SUPER DURABLE.
 - LA COUVERTURE DU TOIT EST FAIT D'UNE TÔLE D'ACIER GALVANISÉ 26ga PRÉ-PEINT, MODÈLE 36-150A DE REVÊTEMENT LUSSIER

COULEUR:
TOITURE:
STRUCTURE :



PROJET:
CLIENT:
TITRE: ABRI JOUEUR PORTE-À-FAUX 8' X 40'
DATE: 31 mars 2023

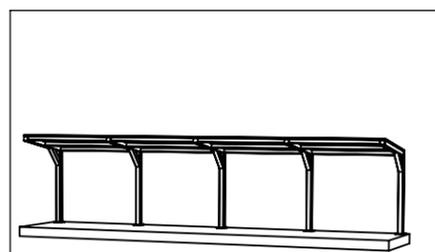

DESSINÉ PAR: CESTRAL INC.

ÉCHELLE: 1:85 FORMAT PAPIER: 11 X 17

PLAN ARCHITECTURE

NO. DESSIN: APF00-8X40 1 de 1