




1 PLAN

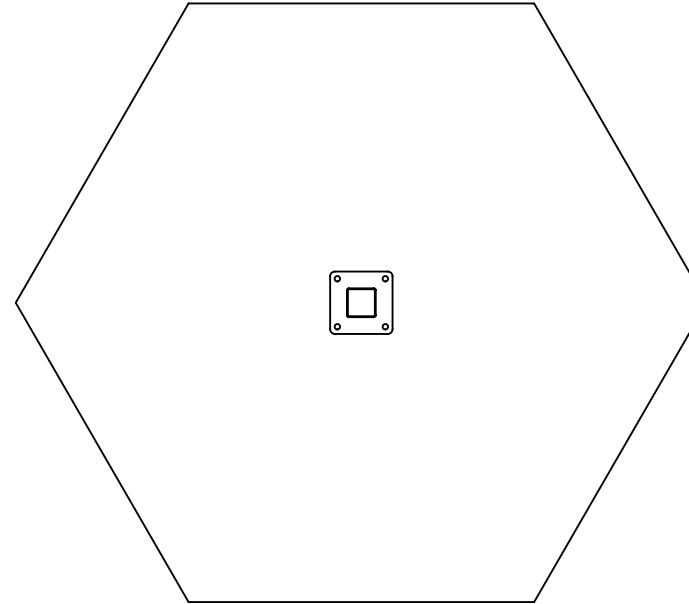

A COUPE A-A

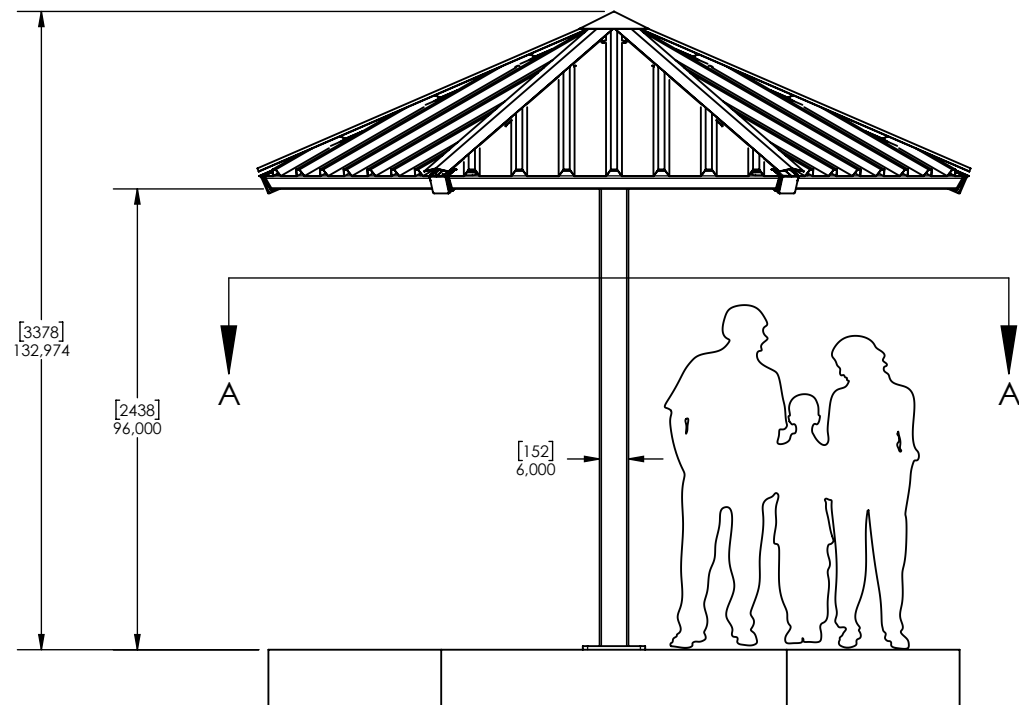

2 ÉLÉVATION

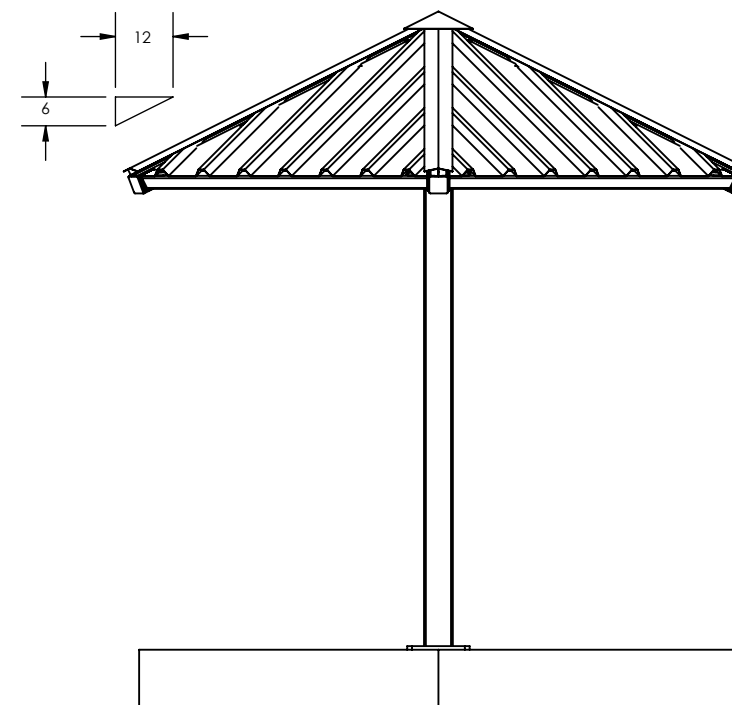

3 PROFILE

- NOTES:**
- DIMENSIONS EN POUÇES (MM)
  - LES TUBES D'ACIERS RESPECTENT LA NORME A500
  - LES PLAQUES D'ACIERS RESPECTENT LA NORME 44W
  - SOUDURE EFFECTUÉE SELON LA NORME CSA W47.1
  - LES BOULONS D'ASSEMBLAGES SONT EN ACIER GALVANISÉ QUI RESPECTE LA NORME A325 ET INVISIBLES AUX RACCORDEMENTS
  - LES ANCRAGES SONT CONFORMES À LA NORME G40.20.300W (A307)
  - LES POUTRES ET POTEAUX EN TUBULAIRES D'ACIERS SONT NETTOYÉS, DÉGRAISSÉ, RINCÉ PUIS TRAITÉ CHIMIQUEMENT POUR AMÉLIORER L'ADHÉRENCE.
  - LES POUTRES ET POTEAUX EN TUBULAIRES D'ACIERS SONT RECOUVERTES D'UN PRIMER ZINC TYPE TRUZINC 7520-70138 PUIS D'UNE PEINTURE POUDDRE POLYESTER SUPER DURABLE.
  - LA COUVERTURE DU TOIT EST FAIT D'UNE TÔLE D'ACIER GALVANISÉ 26ga PRÉ-PEINT, MODÈLE T-1000A DE REVÊTEMENT LUSSIER.
- COULEUR:  
TOITURE:  
STRUCTURE :

# CESTRAL

## ABRI DE PARC

PROJET:  
CLIENT:  
TITRE: PARASOL HEXAGONAL CLASSIQUE 12'  
DATE: 20 février 2023



DESSINÉ PAR: CESTRAL INC.  
ÉCHELLE: 1:40      FORMAT PAPIER: 11 X 17

PLAN ARCHITECTURE

NO. DESSIN: PH03-12      1 de 1